


**ORDINANZA: ABBATTIMENTO ALBERI E MESSA IN SICUREZZA PER RISCHI CADUTE SUCCESSIVE DI CUI AL DECRETO N.2 DEL COMMISSARIO DELEGATO DI DATA 23 NOVEMBRE 2023 OCDPC N. 1023/2023 – EMERGENZA DAL 13 LUGLIO AL 6 AGOSTO 2023 - COMUNE DI TAIPANA IN QUALITA' DI SOGGETTO ATTUATORE DELL'INTERVENTO CODICE 1023-B23-TAIPA-1331**



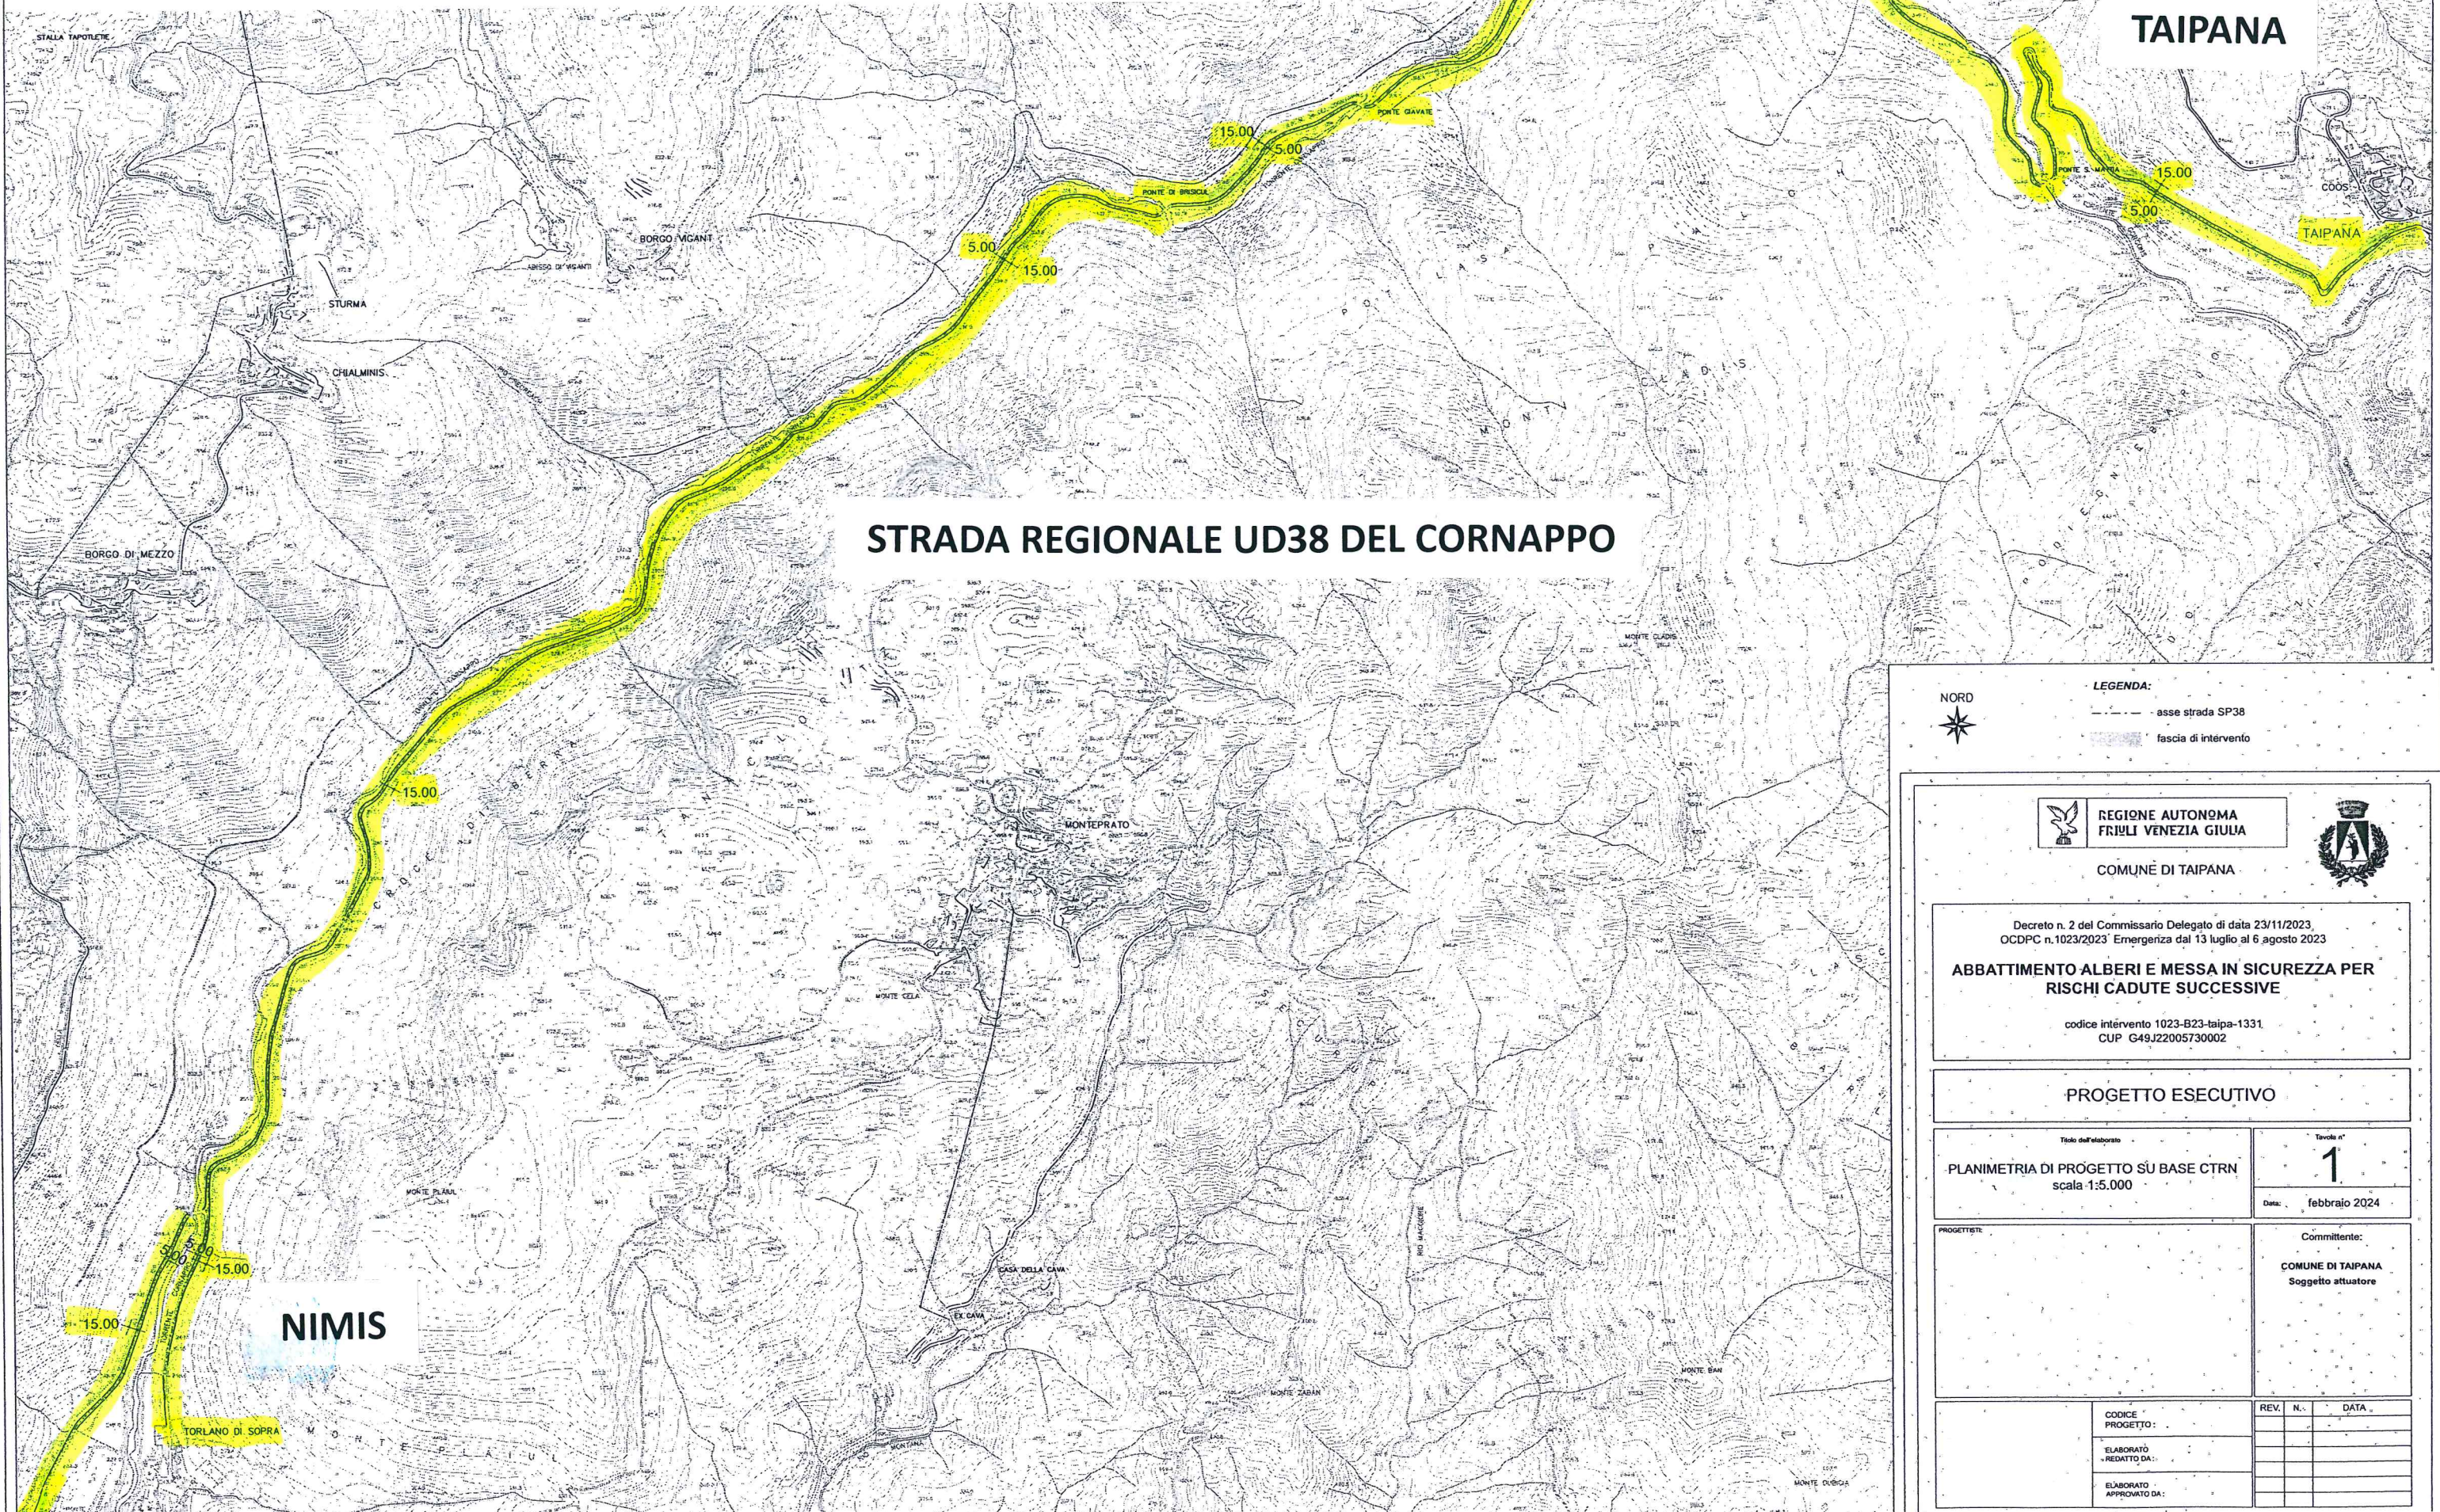

**STRADA REGIONALE UD38 DEL CORNAPPO**

**TAIPANA**

**NIMIS**

**LEGENDA:**  
 --- asse strada SP38  
 [shaded area] fascia di intervento


**REGIONE AUTONOMA FRIULI VENEZIA GIULIA**  
  
**COMUNE DI TAIPANA**

Decreto n. 2 del Commissario Delegato di data 23/11/2023  
 OCDPC n.1023/2023 Emergenza dal 13 luglio al 6 agosto 2023  
**ABBATTIMENTO ALBERI E MESSA IN SICUREZZA PER RISCHI CADUTE SUCCESSIVE**  
 codice intervento 1023-B23-taipa-1331  
 CUP G49J22005730002

**PROGETTO ESECUTIVO**

Titolo dell'elaborato: **PLANIMETRIA DI PROGETTO SU BASE CTRN**  
 scala: 1:5.000  
 Tavola n°: **1**  
 Data: febbraio 2024

COMMITTENTE:  
**COMUNE DI TAIPANA**  
 Soggetto attuatore

CODICE PROGETTO:	REV.	N.	DATA
	ELABORATO REDATTO DA:		
ELABORATO APPROVATO DA:			