


# COMUNE DI NIMIS LOC. CHIALMINIS

PLANIMETRIA SCALA 1:1000

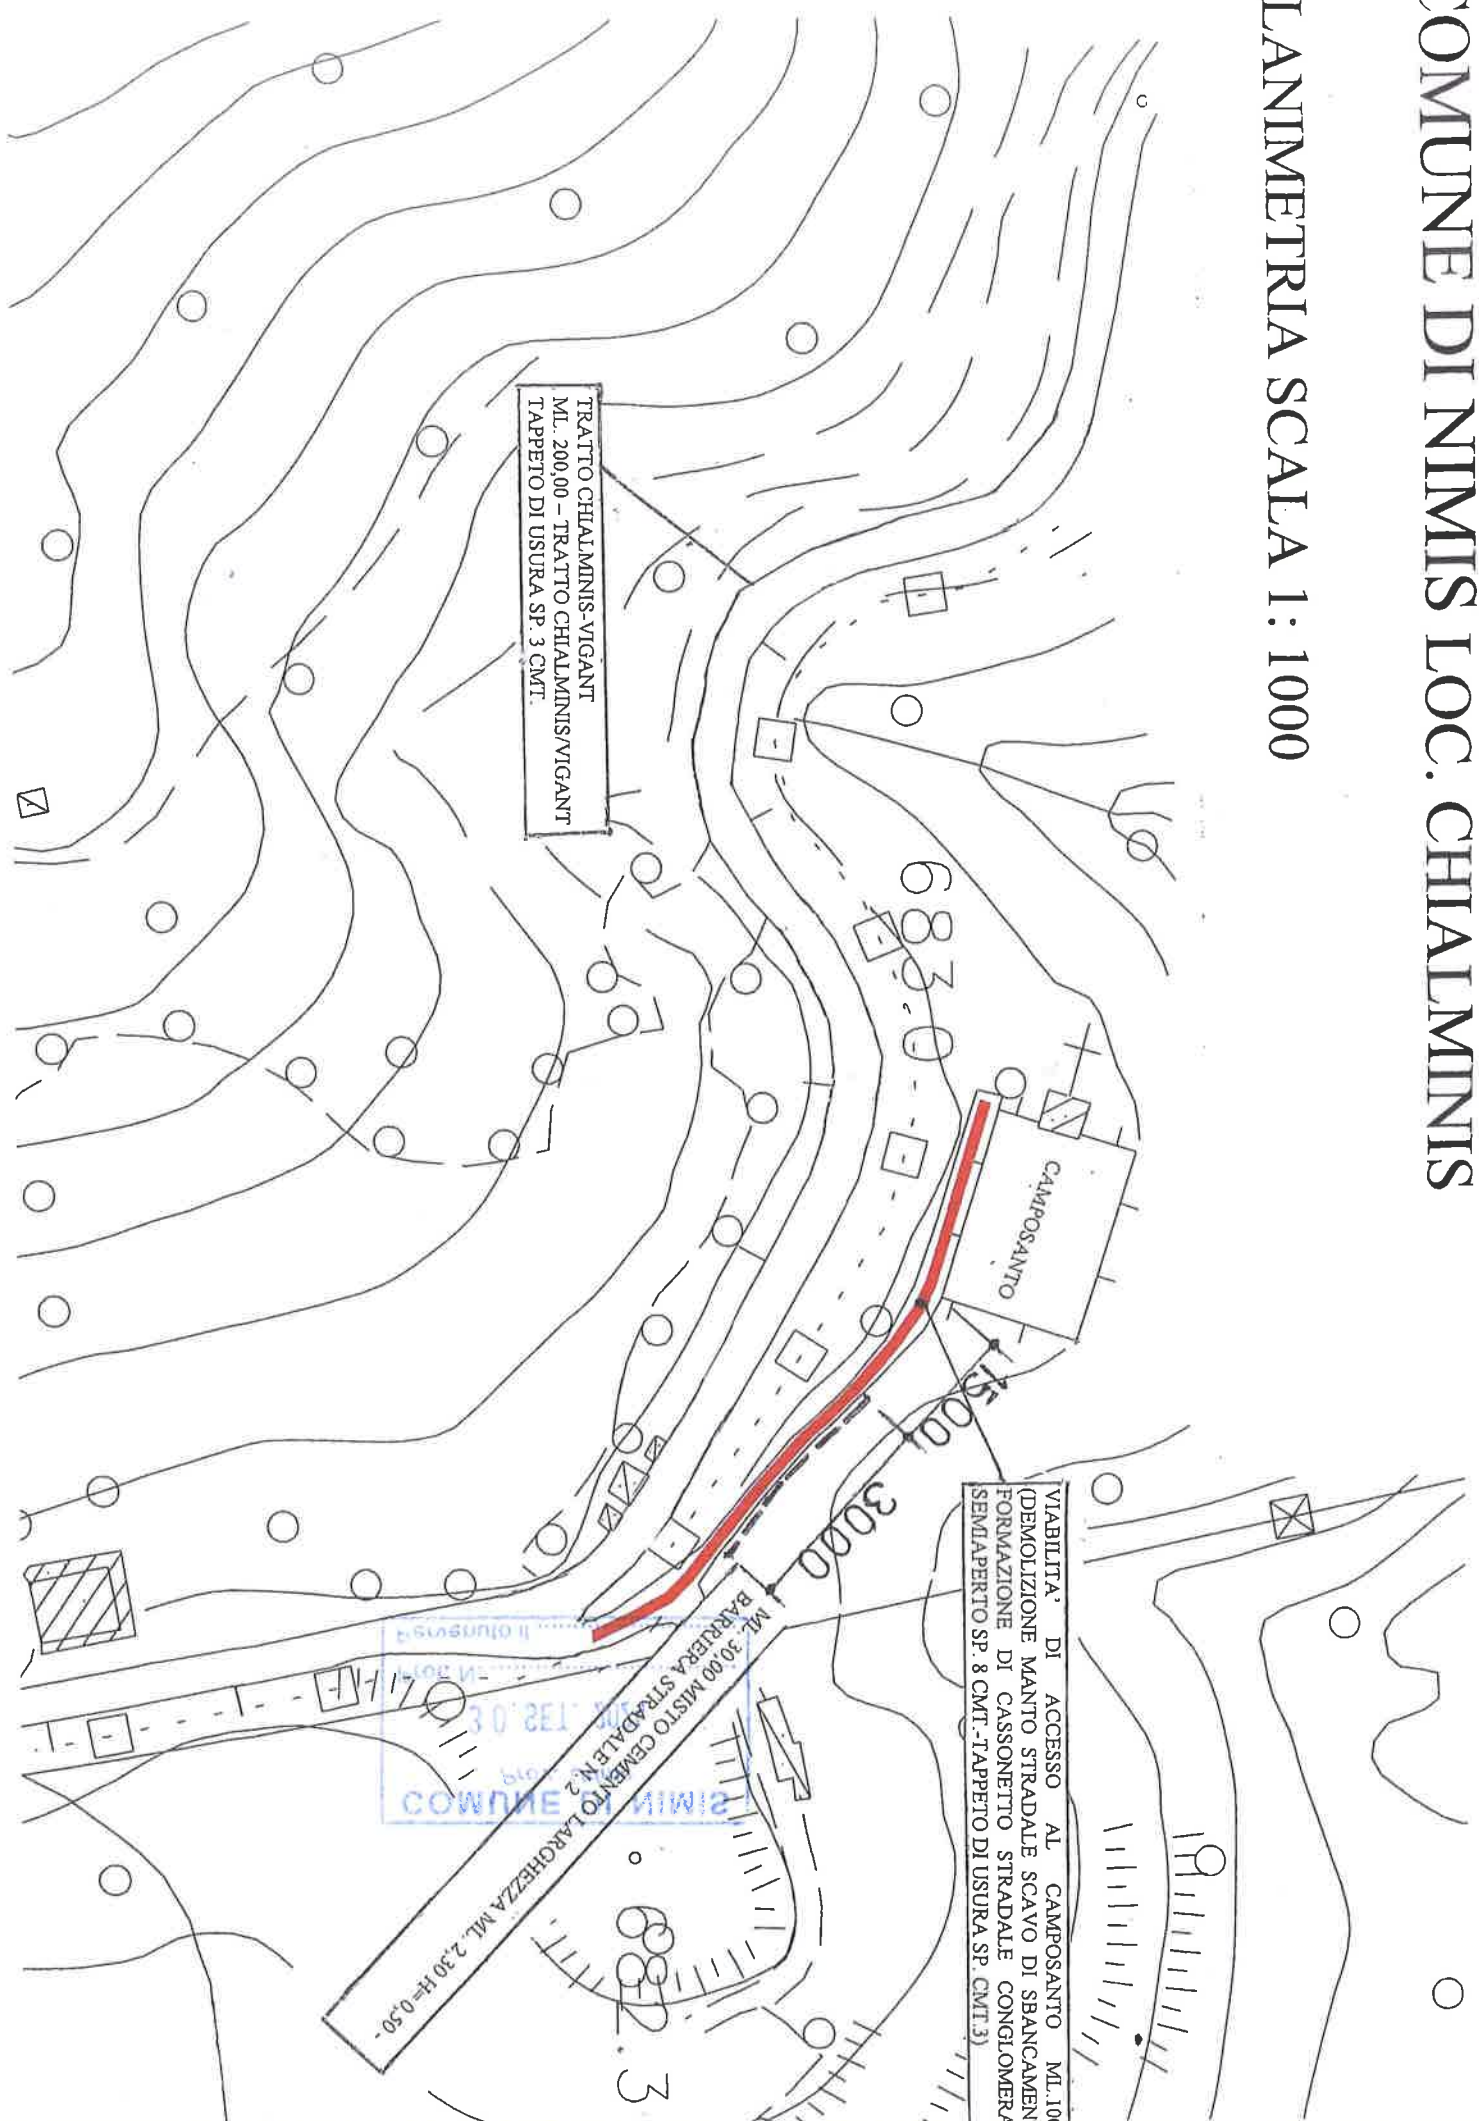

TRATTO CHIALMINIS-VIGANT  
M.L. 200,00 - TRATTO CHIALMINIS/VIGANT  
TAPPETO DI USURA SP. 3 CMT.

VIABILITA' DI ACCESSO AL CAMPOSANTO M.L. 10  
(DEMOLIZIONE MANTO STRADALE SCAVO DI SBANCAMEN  
FORMAZIONE DI CASSONETTO STRADALE CONGLOMERA  
SEMIAPERTO SP. 8 CMT.-TAPPETO DI USURA SP. 3 CMT.)

M.L. 30,00 MISTO CEMENTO LARGHEZZA M.L. 2,30 H=0,50  
BARRIERA STRADALE N. 2

COMUNE DI NIMIS